


## II. План-схемы ОУ:

Схема организации дорожного движения в непосредственной близости от образовательного учреждения с размещением соответствующих технических средств, маршруты движения детей и расположение парковочных мест (ул. Глеба Успенского, 9)

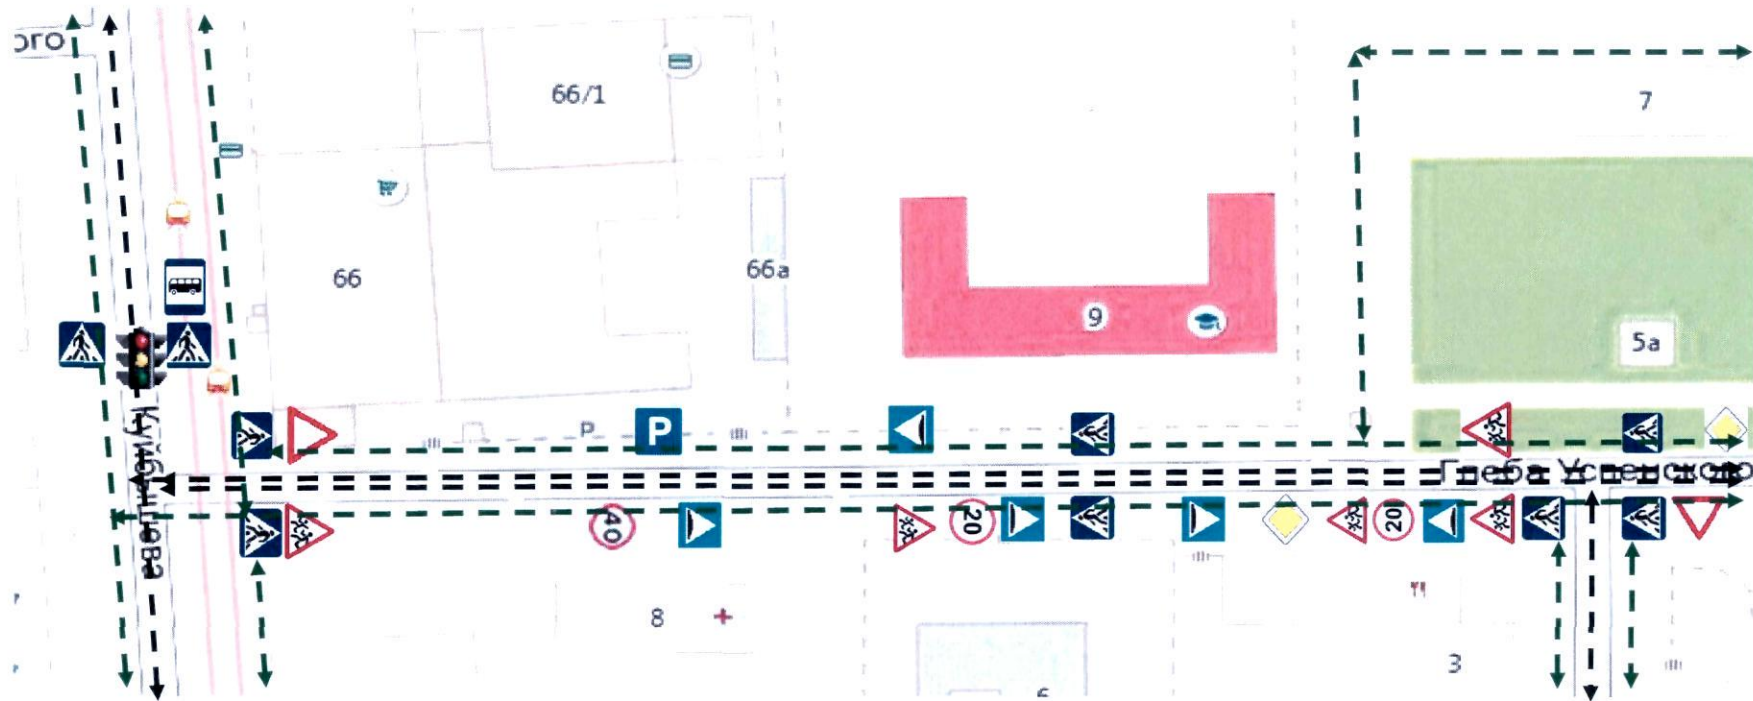

### Условные обозначения

- движение учащихся в МАОУ «СОШ № 10»
- движение транспортных средств
- пешеходный переход
- главная дорога
- парковка
- искусственная неровность
- ограничение максимальной скорости
- ограничение максимальной скорости
- автобусная остановка
- внимание дети
- уступи дорогу